



COMUNE di MUSSOLENTE
Provincia di Vicenza

P.I.


Tavola

SCALA:
1:10.000



Variante N. 4 al Piano degli Interventi

LEGENDA TAVOLA VINCOLI

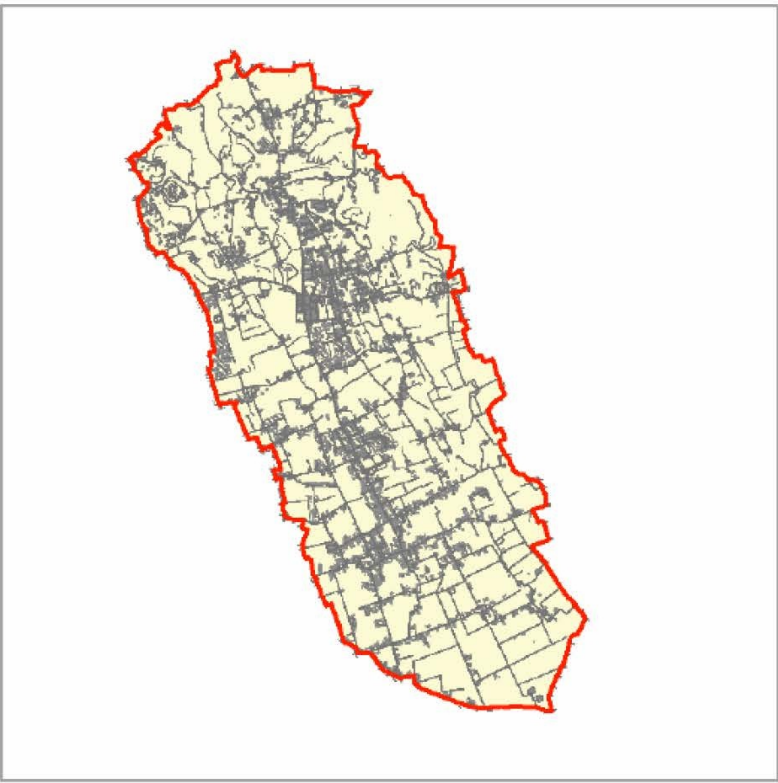

IL SINDACO
Cristiano Montagner

**L'ASSESSORE
ALL'URBANISTICA**
Michele Ferronato

Supporto Tecnico del
**SERVIZIO EDILIZIA PRIVATA -
URBANISTICA - S.I.T.**

Dott. Giancarlo Faresin
Dott. Massimo Baggio

Progettisti:
Ing. Lisa Carollo

Ottobre 2019

Tabelle

Scala
1:10.000

Carta dei Vincoli

LEGENDA

N.T.A.

VINCOLI

Art. 5

Confine comunale

Vincolo Monumentale D.Lgs. 42/2004 - beni culturali

Vincolo idrogeologico - forestale R.D.3267/1923

Ambiti naturalistici di livello regionale art. 19 P.T.R.C.

Vincolo paesaggistico D.P.C.M. n.3274/2003 - zona 2

Vincolo Paesaggistico D.Lgs. 42/2004 - corsi d'acqua

Vincolo Paesaggistico D.Lgs. 42/2004 - territori coperti da foreste e boschi

Centri storici

Centri abitati

Discalca

Depuratore concorrente/Faccia di rispetto

Cimitero/Faccia di rispetto

Allevamenti intensivi

Elettrodotti/Faccia di rispetto

Pozzi per uso idropotabile/Faccia di rispetto

Impianti di telecomunicazione

Viabilità principale/Faccia di rispetto

Corsi d'acqua/Faccia di rispetto idraulico

Tracciato superstrada Pedemontana Veneta e opere di collegamento/Faccia di rispetto

Contesti figurativi dei complessi monumentali (P.T.C.P.)

Partenze scoperte da tutelare

Vincolo Paesaggistico D. Lgs. 42/2004 - ART. 136

art. 54