PROSPETTO NORD - SEZIONE S-45

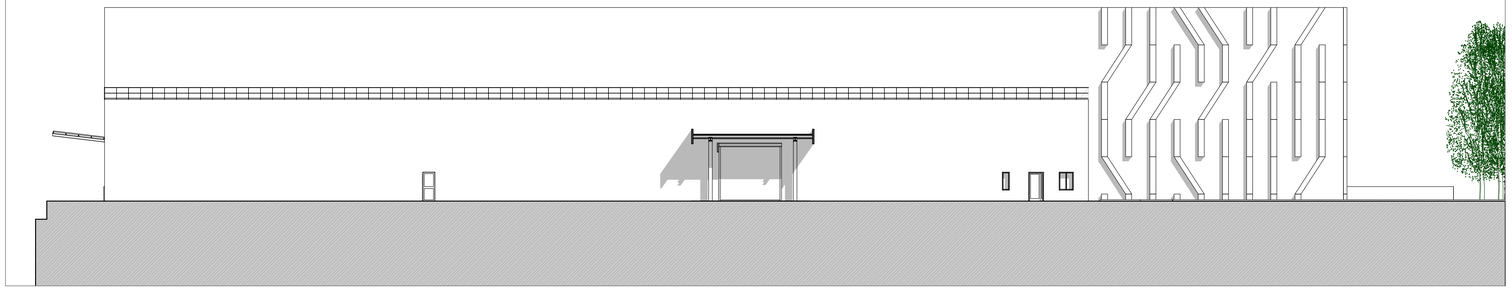

SEZIONE TRASVERSALE S-42

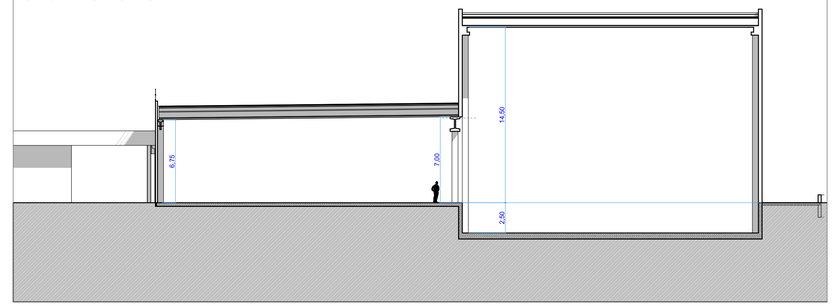

PROSPETTO OVEST - SEZIONE S-46

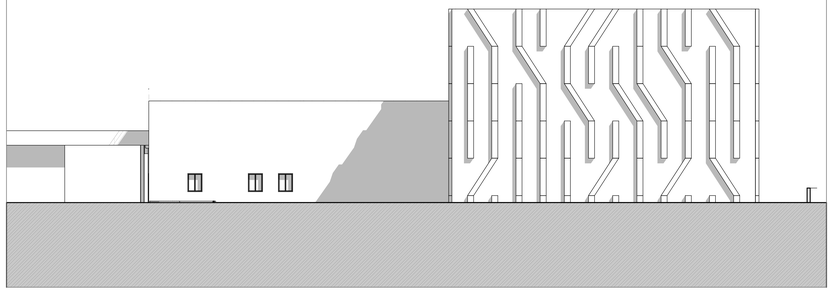

SEZIONE LONGITUDINALE S-49

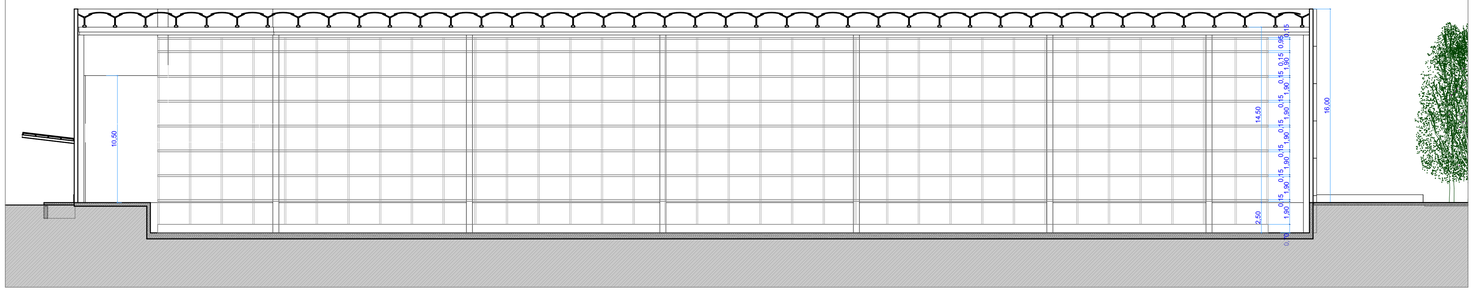

PROSPETTO SUD - SEZIONE S-47

PROSPETTO EST - SEZIONE S-48

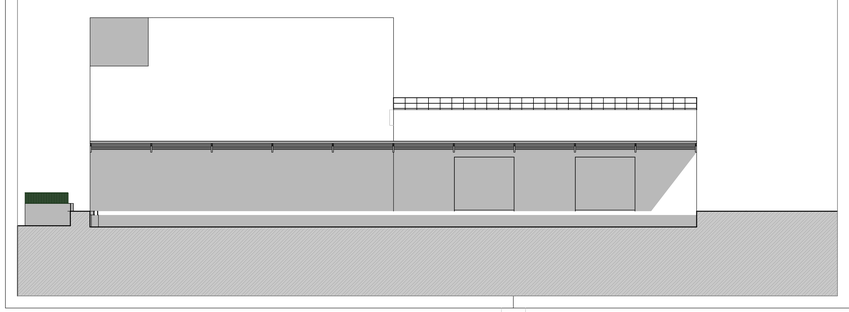

SEZIONE TRASVERSALE S-44

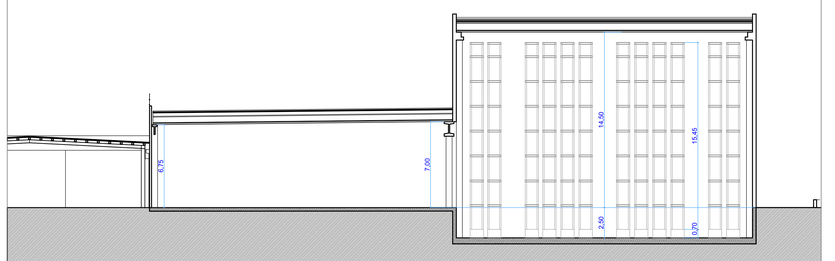

COMUNE DI MUSSOLENTE — **PROVINCIA DI VICENZA**

AMPLIAMENTO MAGAZZINO ESISTENTE
NUOVO ACCESSO CARRAIO SUL FRONTE EST

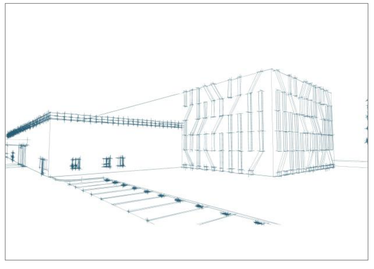

TAVOLA	STATO DI PROGETTO		
A.05	Scala Disegno 1:200	Data Marzo 2019	Pratica n° 1260
	PROSPETTI E SEZIONI		
COMMITTENTE	API S.P.A.		

PROGETTISTA

Rev.	Data	Descrizione delle revisioni	Red.	Ver.	App.
1	01/04/2019	Variante	MG	SG	SG
0	14/03/2019	Stesura originaria	MG	SG	SG

via Monte Pertica, 19
36061 Bassano del Grappa (VI)
tel. 0424-382714 - fax 0424-392791
P.IVA 02765080243
e-mail: info@gencoitalia.net
http://www.gencoitalia.net

Il presente documento non può essere riprodotto o copiato tutto o in parte senza l'autorizzazione di G.EN.CO s.r.l. / Legge 22.04.41 n. 633 art. 2575 3 segg. C.C.

Elaborazioni grafiche e consulenza tecnica: G.EN.CO. s.r.l. - General Engineering Consulting - Bassano del Grappa (VI)

DATA DI STAMPA: 04/04/2019

Nome File: Z:\Lavori in corso\1260 - API\ S.p.A\Elaborati\Pratica Comune\1 - Progetto Originale\1260 - Nuovo magazzino automatizzato var A22.pln