




PROSPETTO TIPO NUOVA STACCIONATA SU TORRENTE "GIARON"
scala 1:20

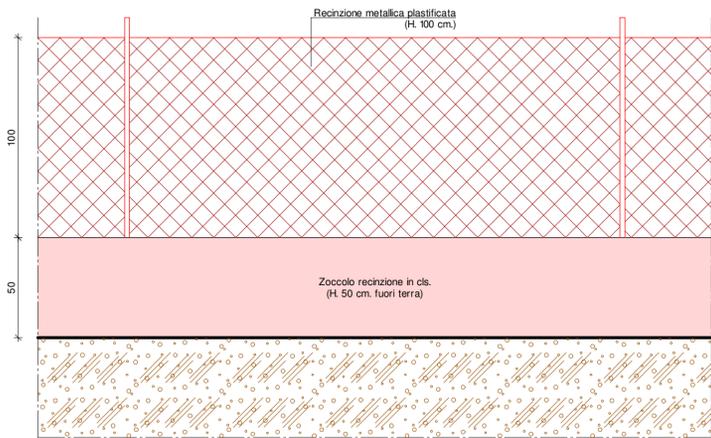


PROSPETTO TIPO NUOVA RECINZIONE DEI LOTTI IN PROGETTO
scala 1:20

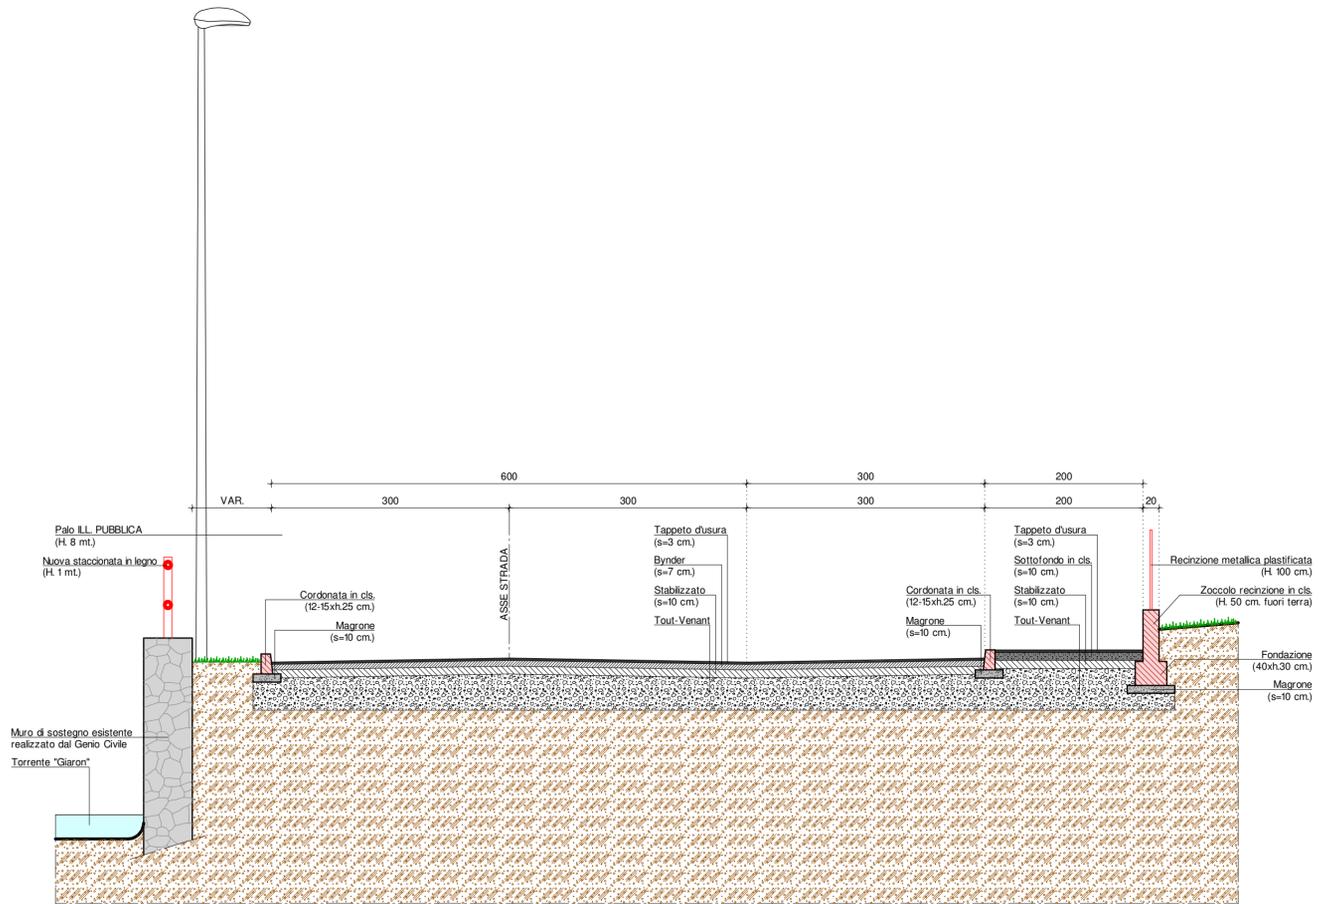

SEZIONE STRADALE
scala 1:50

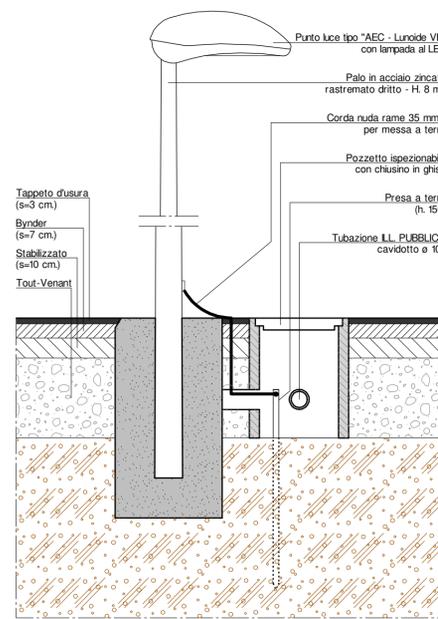

ILLUMINAZIONE PUBBLICA: PUNTO LUCE TIPO (A)
scala 1:20

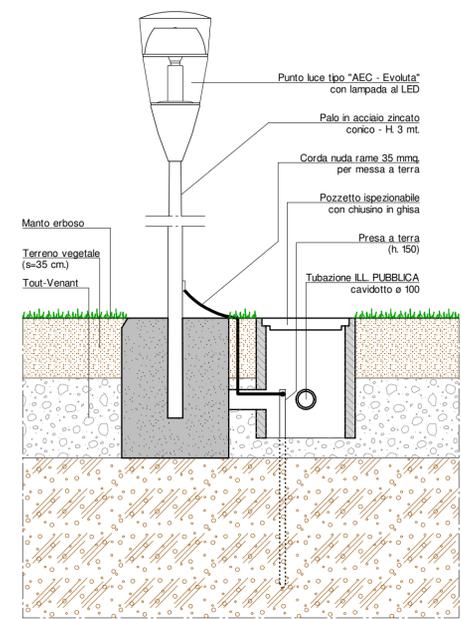

ILLUMINAZIONE PUBBLICA: PUNTO LUCE TIPO (B)
scala 1:20

COMUNE DI MUSSOLENTE

VICENZA

OGGETTO:
Lottizzazione **C 2 / 19** denominata "Serraglio - Martinello"

TAVOLA N:
4

Variante in c.o. al P.d.C. n. 5297 del 04.06.2016

PARTICOLARI
COSTRUTTIVI
-INVARIATA-

SCALA:
1:20 - 1:50

DITTA:
SERRAGLIO ALESSANDRA per il mappale 1535 - 1536
MAROSTICA ANDREA e BRESOLIN IRENE per il mappale 1533

FIRMA:

PROGETTISTA:
CHEMELLO geom. MICHELE
SAN ZENONE DEGLI EZZELIN (TV) - Via Roma, n. 50/2 - Tel/Fax 0423/968543 - cell. 348/0942359
e-mail: geometrachimello@gmail.com - pec: michele.chemello@geopec.it

FIRMA: