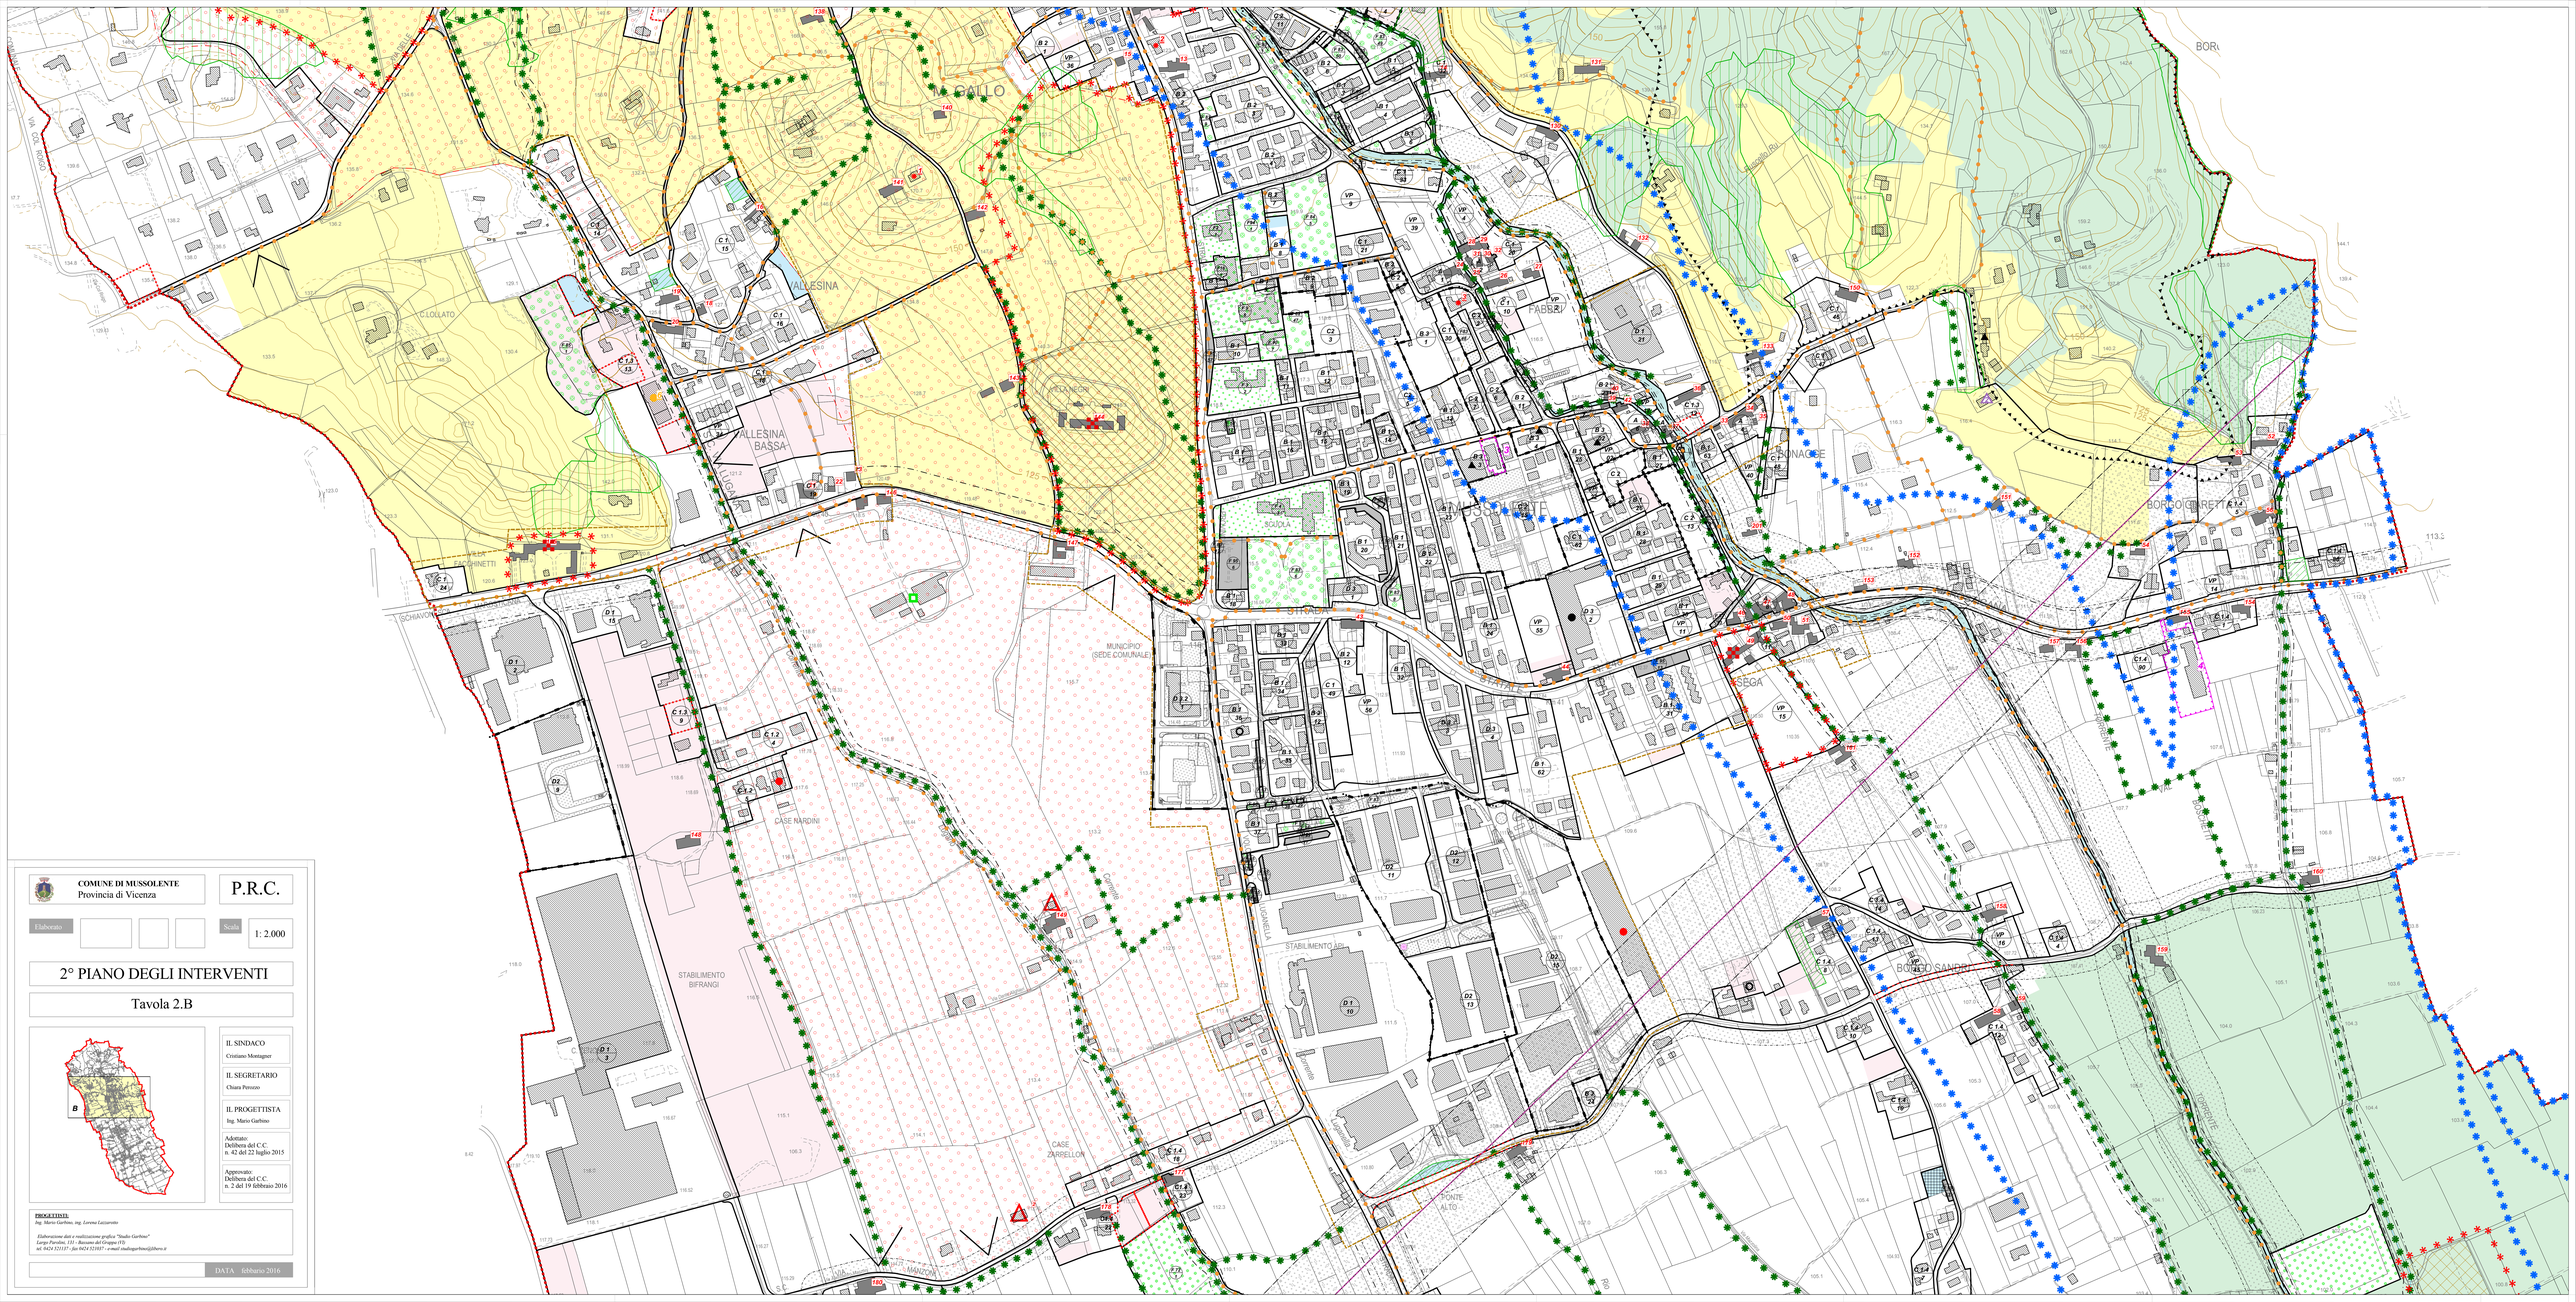

COMUNE DI MUSSOLENTE
Provincia di Vicenza

P.R.C.

Elaborato

Scala: 1: 2.000

2° PIANO DEGLI INTERVENTI

Tavola 2.B

IL SINDACO
Cristiano Montagner

IL SEGRETARIO
Chiara Perozzo

IL PROGETTISTA
Ing. Mario Garbino

Adottato:
Delibera del C.C.
n. 42 del 22 luglio 2015

Approvato:
Delibera del C.C.
n. 2 del 19 febbraio 2016

PROGETTISTI:
Ing. Mario Garbino, ing. Lorena Lazzarotto

Elaborazione dati e realizzazione grafica "Studio Garbino"
Largo Parolini, 131 - Bassano del Grappa (VI)
tel. 0424 521137 - fax 0424 521017 - e-mail studiogarbino@libero.it

DATA : febbraio 2016