


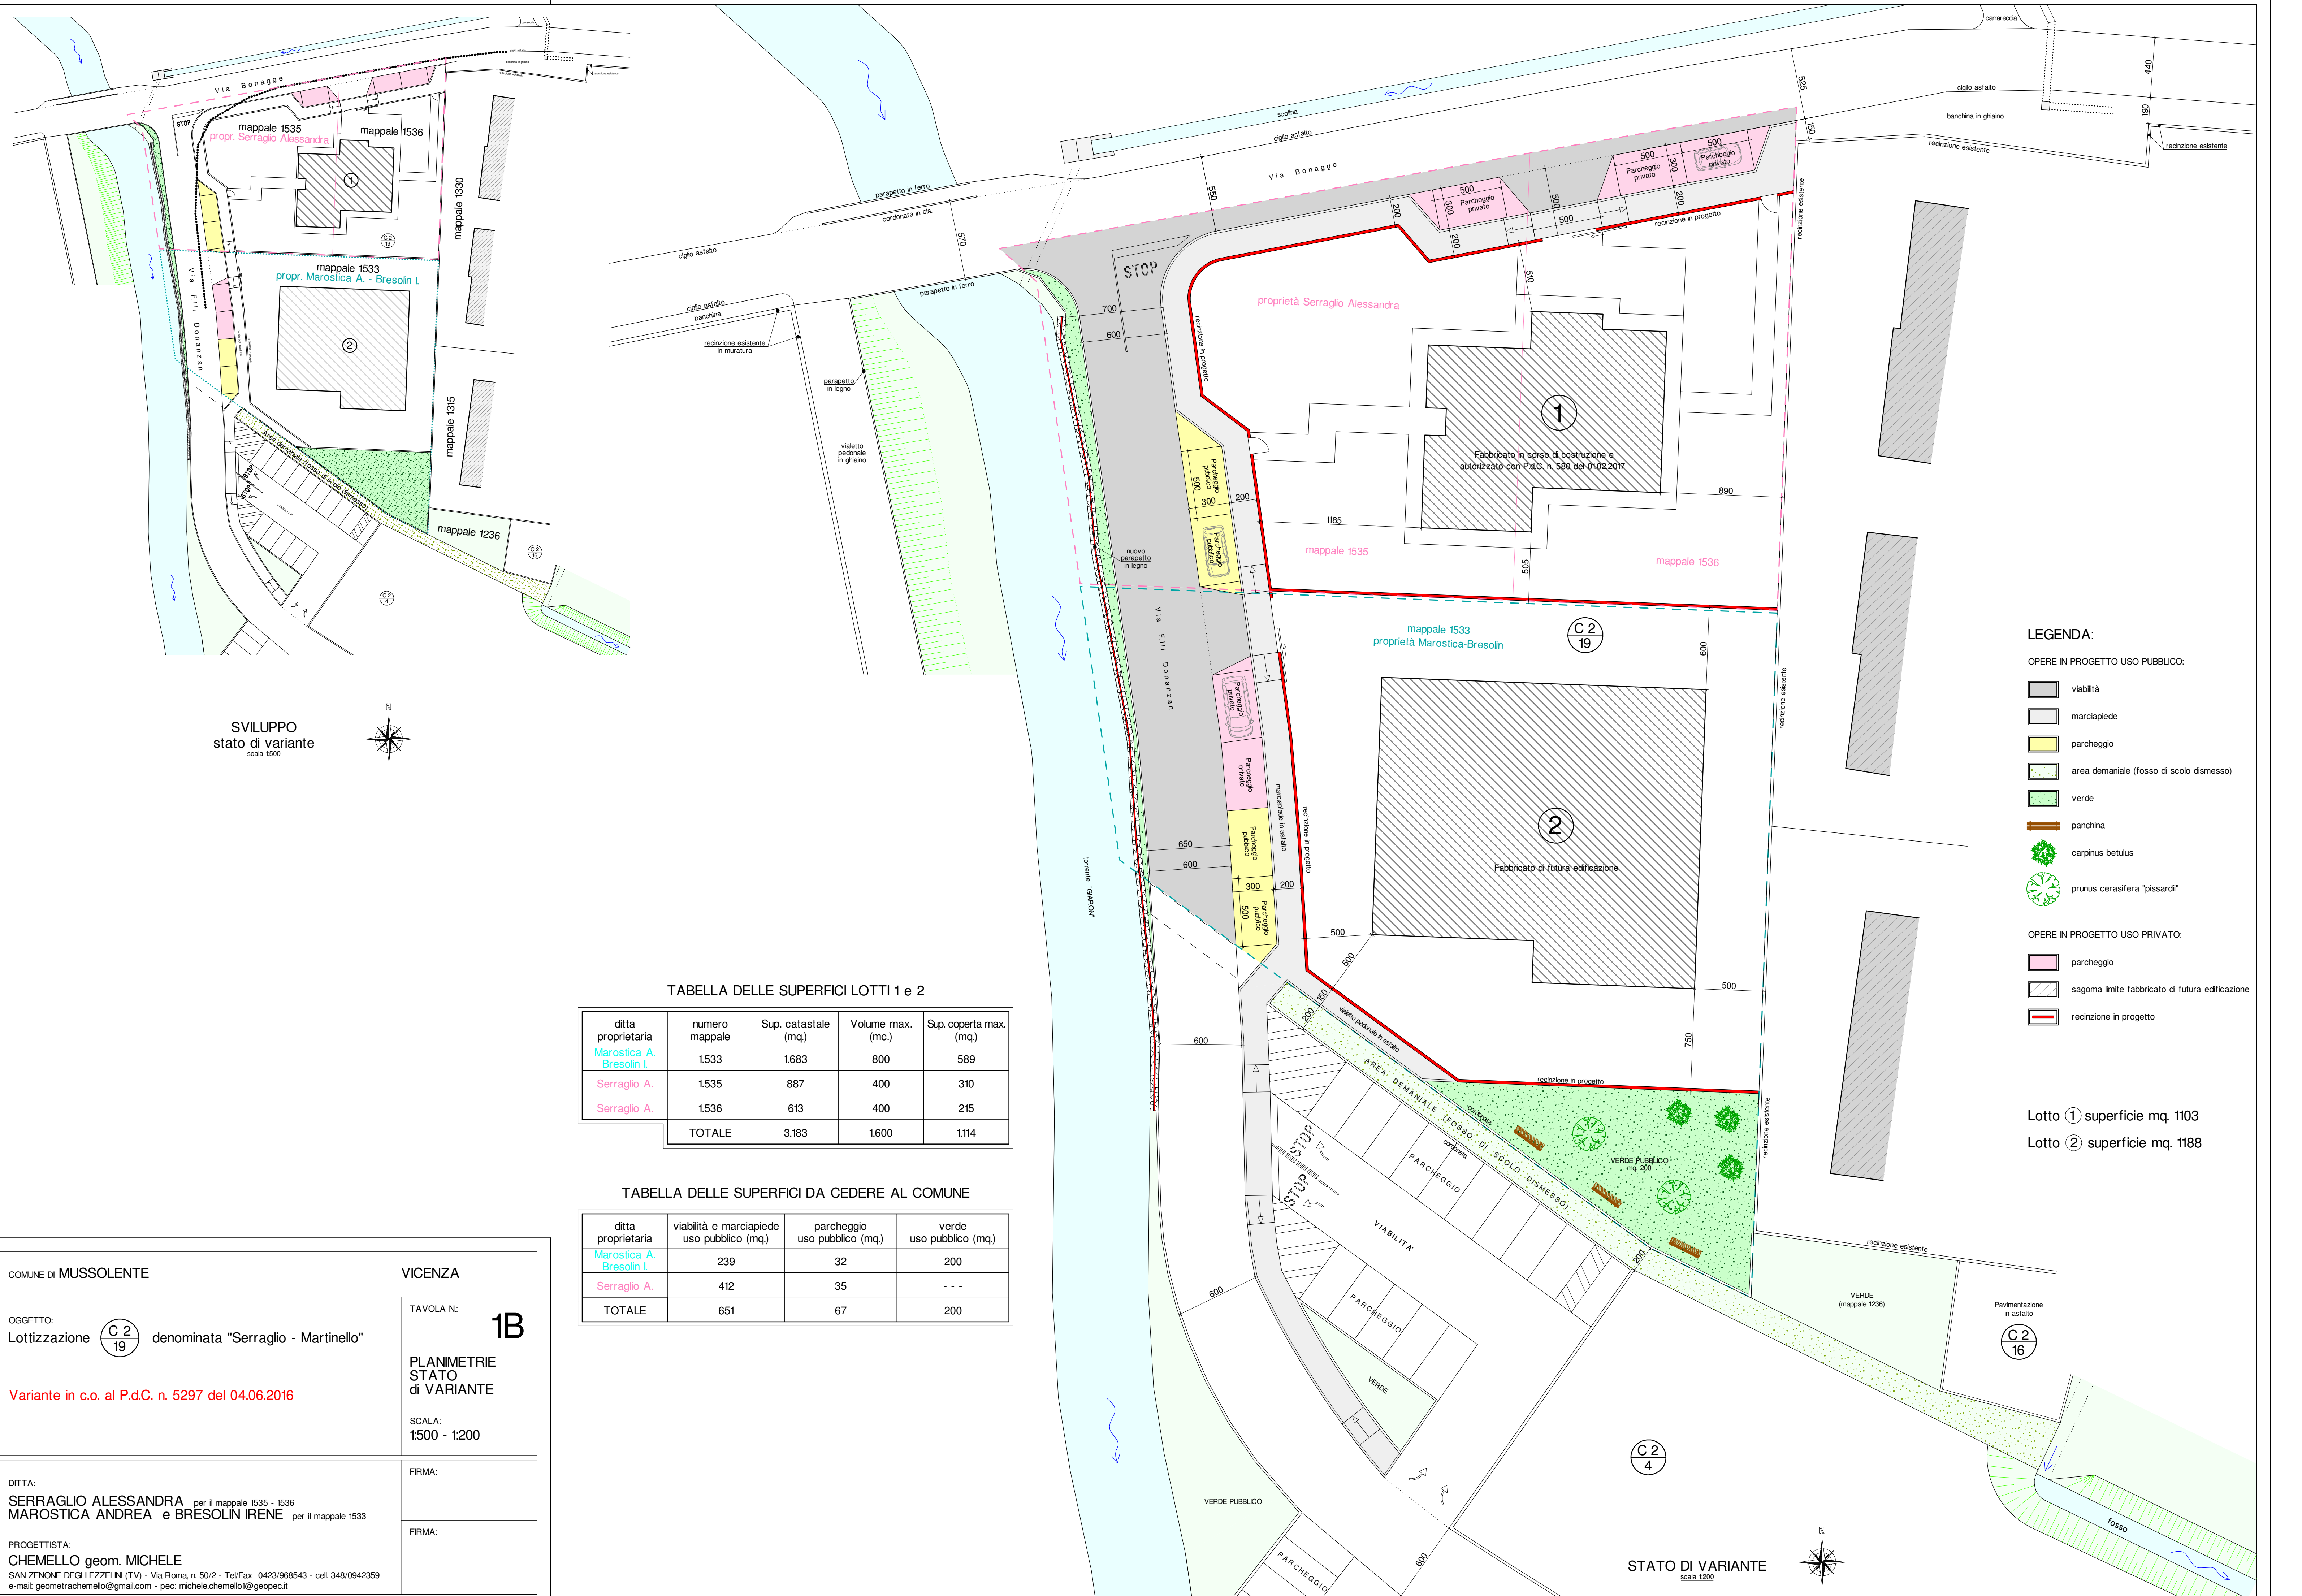

SVILUPPO
stato di variante
scala 1500



TABELLA DELLE SUPERFICI LOTTI 1 e 2

ditta proprietaria	numero mappale	Sup. catastale (mq.)	Volume max. (mc.)	Sup. coperta max. (mq.)
Marostica A. Bresolin I.	1533	1.683	800	589
Serraglio A.	1535	887	400	310
Serraglio A.	1536	613	400	215
TOTALE		3.183	1.600	1.114

TABELLA DELLE SUPERFICI DA CEDERE AL COMUNE

ditta proprietaria	viabilità e marciapiede uso pubblico (mq.)	parcheggio uso pubblico (mq.)	verde uso pubblico (mq.)
Marostica A. Bresolin I.	239	32	200
Serraglio A.	412	35	- - -
TOTALE	651	67	200

LEGENDA:

OPERE IN PROGETTO USO PUBBLICO:

- viabilità
- marciapiede
- parcheggio
- area demaniale (rosso di scolo dismesso)
- verde
- panchina
- carpinus betulus
- prunus cerasifera "pissardi"

OPERE IN PROGETTO USO PRIVATO:

- parcheggio
- sagoma limite fabbricato di futura edificazione
- recinzione in progetto

Lotto ① superficie mq. 1103

Lotto ② superficie mq. 1188

COMUNE DI MUSSOLENTE

VICENZA

OGGETTO:
Lottizzazione C 2 19 denominata "Serraglio - Martinello"

Variente in c.o. al P.d.C. n. 5297 del 04.06.2016

DITTA:
SERRAGLIO ALESSANDRA per il mappale 1535 - 1536
MAROSTICA ANDREA e BRESOLIN IRENE per il mappale 1533

PROGETTISTA:
CHEMELLO geom. MICHELE
SAN ZENONE DEGLI EZZELINI (TV) - Via Roma, n. 50/2 - Tel/Fax 0423/968543 - cell 348/0942359
e-mail: geometrachemello@gmail.com - pec: michele.chemello1@geopec.it

TAVOLA N.:
1B

PLANIMETRIE
STATO
di VARIANTE

SCALA:
1:500 - 1:200

FIRMA:

FIRMA:

STATO DI VARIANTE
scala 1200

