



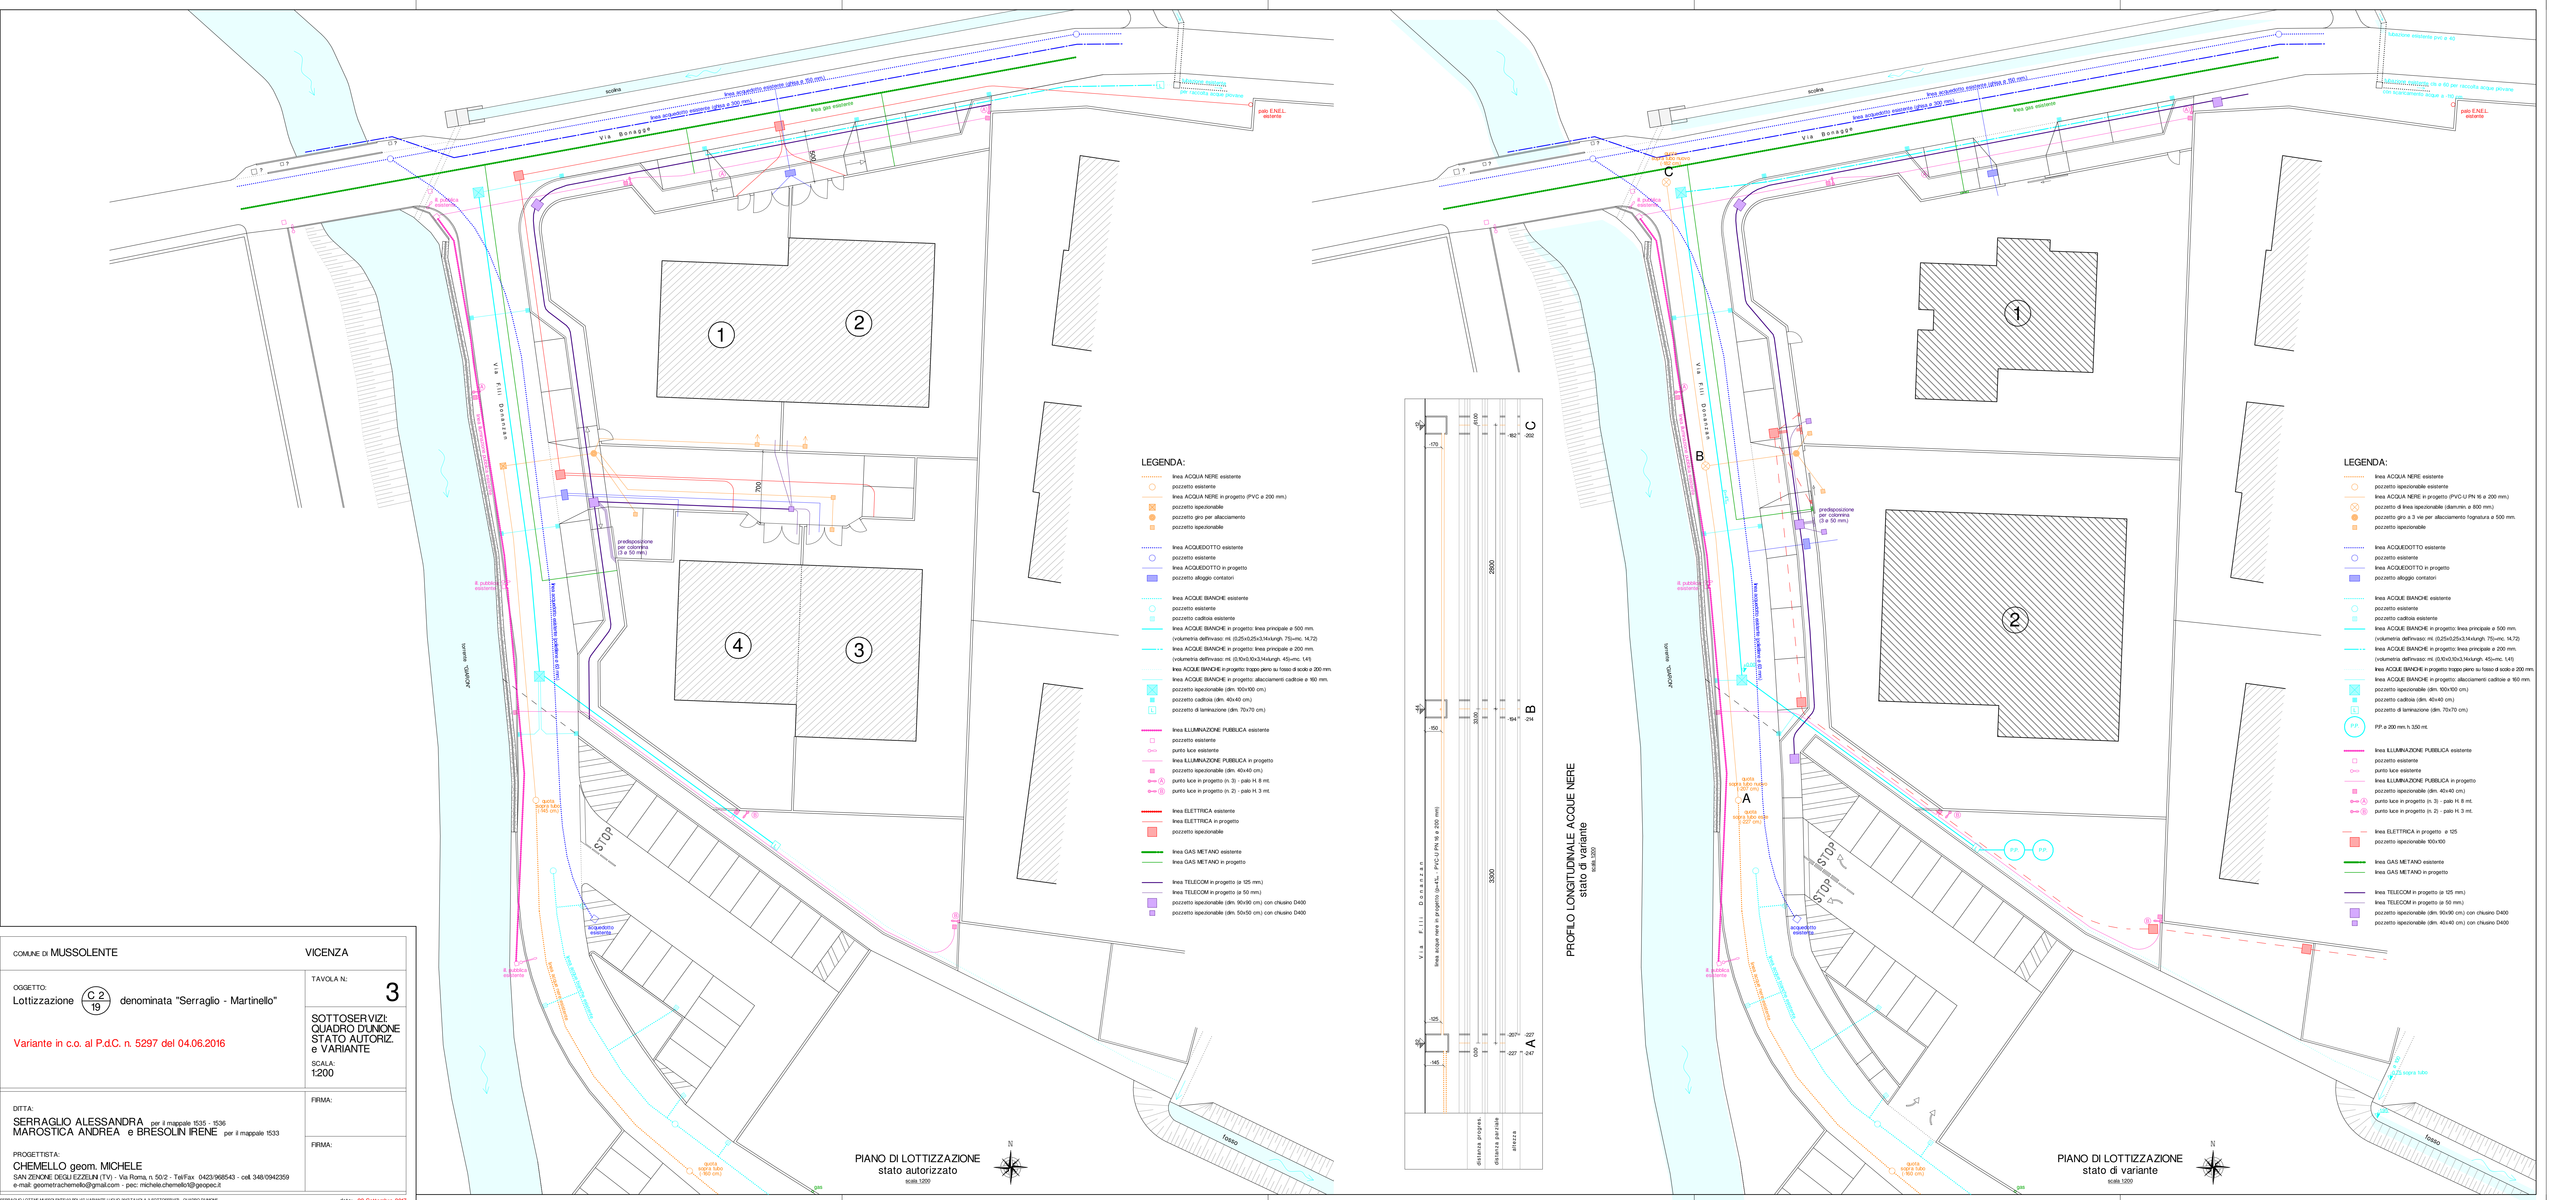

LEGENDA:

- linea ACQUA NERE esistente
- pozzetto esistente
- linea ACQUA NERE in progetto (PVC-U PN 16 e 200 mm)
- pozzetto ispezionabile
- pozzetto grø per allacciamento
- pozzetto ispezionabile
- linea ACQUEDOTTO esistente
- pozzetto esistente
- linea ACQUEDOTTO in progetto
- pozzetto alloggi contatori
- linea ACQUE BIANCHE esistente
- pozzetto esistente
- pozzetto caditoia esistente
- linea ACQUE BIANCHE in progetto: linea principale ø 500 mm
(volumetria dell'invaso: ml (0,25x0,25x3,14xlung. 75)-mc. 14,72)
- linea ACQUE BIANCHE in progetto: linea principale ø 200 mm
(volumetria dell'invaso: ml (0,10x0,10x3,14xlung. 45)-mc. 1,41)
- linea ACQUE BIANCHE in progetto: trappo pieno su fondo di scolo ø 200 mm
- linea ACQUE BIANCHE in progetto: allacciamenti caditoie ø 160 mm
- pozzetto ispezionabile (dm. 100x100 cm)
- pozzetto caditoia (dm. 40x40 cm)
- pozzetto di laminazione (dm. 70x70 cm)
- linea ILLUMINAZIONE PUBBLICA esistente
- pozzetto esistente
- punto luce esistente
- linea ILLUMINAZIONE PUBBLICA in progetto
- pozzetto ispezionabile (dm. 40x40 cm)
- punto luce in progetto (n. 3) - palo H. 8 mt.
- punto luce in progetto (n. 2) - palo H. 3 mt.
- linea ELETTRICA esistente
- linea ELETTRICA in progetto
- pozzetto ispezionabile
- linea GAS METANO esistente
- linea GAS METANO in progetto
- linea TELECOM in progetto (ø 125 mm)
- linea TELECOM in progetto (ø 50 mm)
- pozzetto ispezionabile (dm. 90x90 cm) con chiusura D400
- pozzetto ispezionabile (dm. 50x50 cm) con chiusura D400

PROFILO LONGITUDINALE ACQUE NERE
stato di variante
scala 1:200

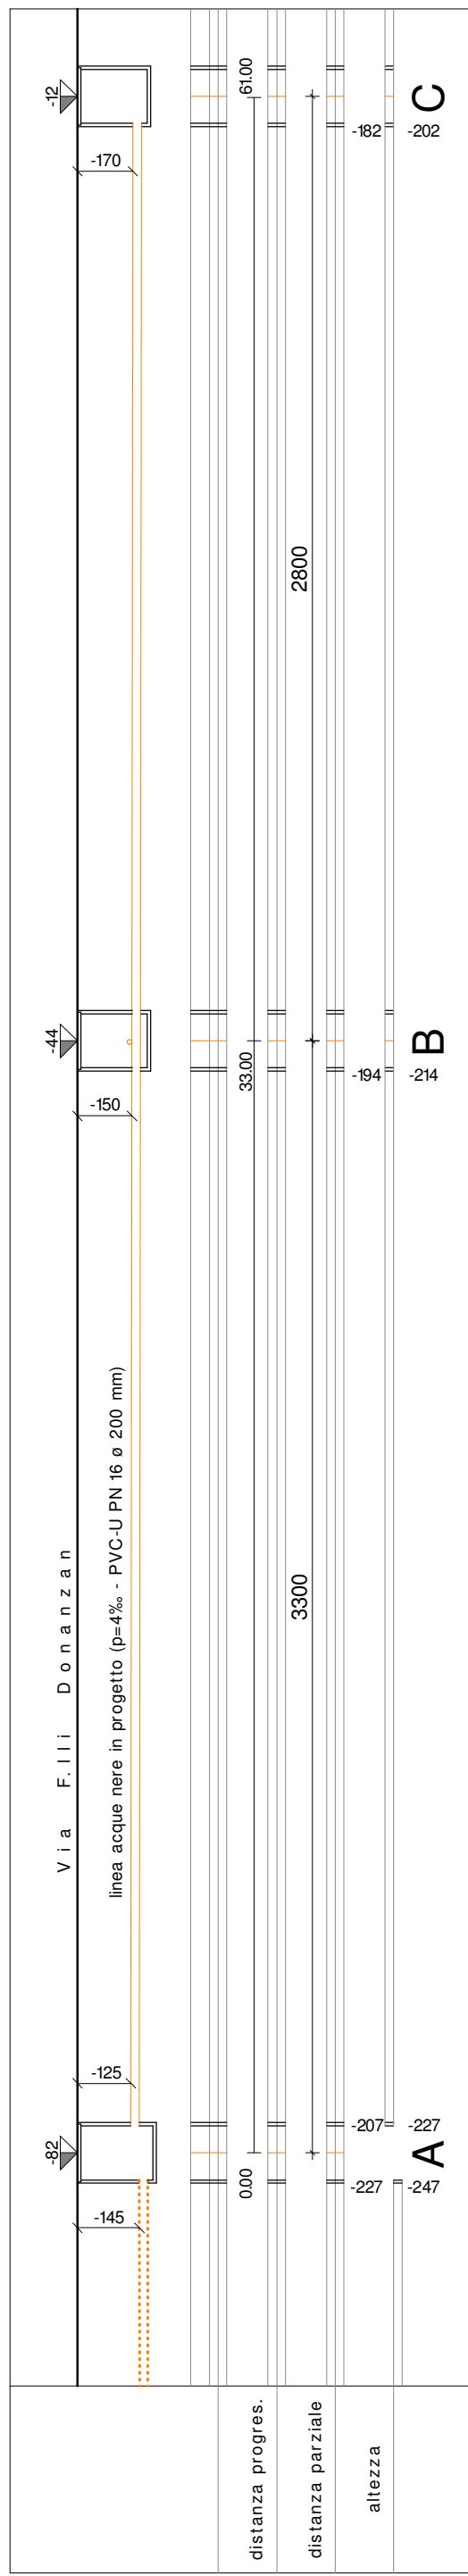

LEGENDA:

- linea ACQUA NERE esistente
- pozzetto ispezionabile esistente
- linea ACQUA NERE in progetto (PVC-U PN 16 e 200 mm)
- pozzetto di linea ispezionabile (diametro ø 800 mm)
- pozzetto grø a 3 vie per allacciamento fognatura ø 500 mm
- pozzetto ispezionabile
- linea ACQUEDOTTO esistente
- pozzetto esistente
- linea ACQUEDOTTO in progetto
- pozzetto alloggi contatori
- linea ACQUE BIANCHE esistente
- pozzetto esistente
- pozzetto caditoia esistente
- linea ACQUE BIANCHE in progetto: linea principale ø 500 mm
(volumetria dell'invaso: ml (0,25x0,25x3,14xlung. 75)-mc. 14,72)
- linea ACQUE BIANCHE in progetto: linea principale ø 200 mm
(volumetria dell'invaso: ml (0,10x0,10x3,14xlung. 45)-mc. 1,41)
- linea ACQUE BIANCHE in progetto: trappo pieno su fondo di scolo ø 200 mm
- linea ACQUE BIANCHE in progetto: allacciamenti caditoie ø 160 mm
- pozzetto ispezionabile (dm. 100x100 cm)
- pozzetto caditoia (dm. 40x40 cm)
- pozzetto di laminazione (dm. 70x70 cm)
- PP ø 200 mm h. 350 mt.
- linea ILLUMINAZIONE PUBBLICA esistente
- pozzetto esistente
- punto luce esistente
- linea ILLUMINAZIONE PUBBLICA in progetto
- pozzetto ispezionabile (dm. 40x40 cm)
- punto luce in progetto (n. 3) - palo H. 8 mt.
- punto luce in progetto (n. 2) - palo H. 3 mt.
- linea ELETTRICA in progetto ø 125
- pozzetto ispezionabile 100x100
- linea GAS METANO esistente
- linea GAS METANO in progetto
- linea TELECOM in progetto (ø 125 mm)
- linea TELECOM in progetto (ø 50 mm)
- pozzetto ispezionabile (dm. 90x90 cm) con chiusura D400
- pozzetto ispezionabile (dm. 40x40 cm) con chiusura D400

COMUNE DI MUSSOLENTE

OGGETTO:
Lottizzazione **C 2 / 19** denominata "Serraglio - Martinello"

Variente in c.o. al P.d.C. n. 5297 del 04.06.2016

VICENZA

TAVOLA N.: **3**

SOTTOSERVIZI:
QUADRO D'UNIONE
STATO AUTORIZ.
e VARIANTE

SCALA:
1:200

DITTA:
SERRAGLIO ALESSANDRA
MAROSTICA ANDREA e BRESOLIN IRENE per il mappale 1535 - 1536
per il mappale 1533

PROGETTISTA:
CHEMELLO geom. MICHELE
SAN ZENONE DEGLI EZZEINI (TV) - Via Roma, n. 50/2 - Tel/Fax 0423/968543 - cell. 348/0942359
e-mail: geometrachemello@gmail.com - pec: michele.chemello@geopeci.it