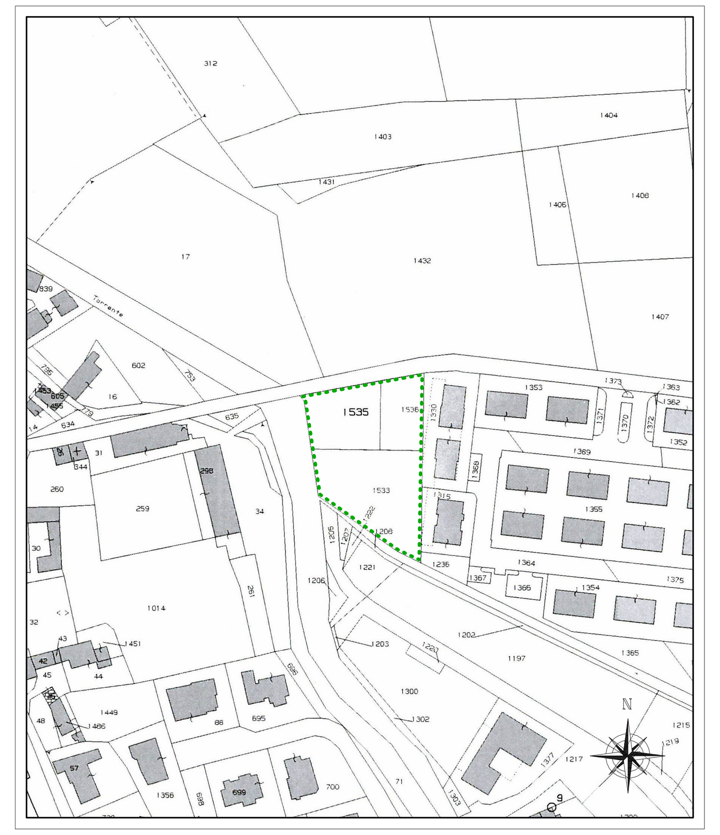

ESTRATTO MAPPA CATASTALE
scala 1:2000

COMUNE DI MUSSOLENTE
N.C.T. - FOGLIO 5°
MAPPALI 1533-1535-1536

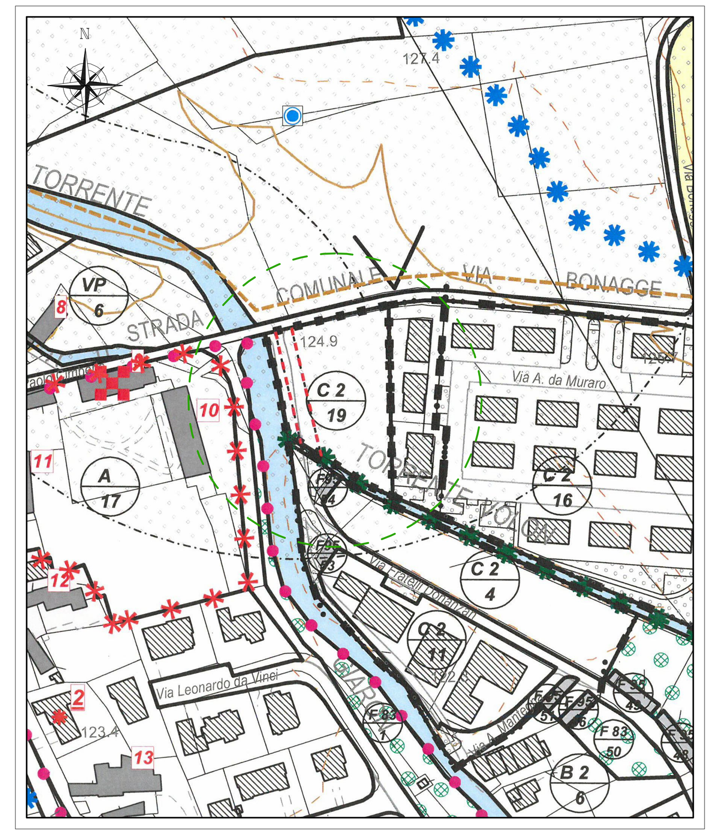

ESTRATTO PIANO DEGLI INTERVENTI
scala 1:2000

Z.T.O. Residenziale C.2/19

SVILUPPO

STATO ATTUALE
scala 1:200

TABELLA DELLE SUPERFICI

ditta proprietaria	numero mappale	Sup. catastale (mq.)	Volume max. (mc.)	Sup. coperta max. (mq.)
Martinello P.	1533	1683	800	589
Serraglio A.	1535	887	400	310
Serraglio N.	1536	613	400	215
	TOTALE	3.183	1600	1.114

TABELLA DELLE SUPERFICI DA CEDERE AL COMUNE

ditta proprietaria	viabilità e marciapiede uso pubblico (mq.)	parcheggio uso pubblico (mq.)	verde uso pubblico (mq.)
Martinello P.	235	36	200
Serraglio A.	400	- - -	- - -
Serraglio N.	87	- - -	- - -
TOTALE	722	36	200

STATO DI PROGETTO
scala 1:200

LEGENDA:

OPERE IN PROGETTO USO PUBBLICO:

- viabilità
- marciapiede
- parcheggio
- area demaniale (fosso di scolo dismesso)
- verde
- panchina
- carpinus betulus
- prunus cerasifera "pissardii"

OPERE IN PROGETTO USO PRIVATO:

- viabilità
- parcheggio
- sagoma limite futuri edifici
- recinzione in progetto

Lotto (1) superficie netta mq. 530
Lotto (2) superficie netta mq. 554
Lotto (3) superficie netta mq. 528
Lotto (4) superficie netta mq. 451

COMUNE DI MUSSOLENTE — VICENZA

OGGETTO:
Lottizzazione C 2/19 denominata "Serraglio - Martinello"

TAVOLA N.: 1

PLANIMETRIE

SCALA: 1:2000 - 1:500 - 1:200

DITTA:
SERRAGLIO ALESSANDRA per il mappale 1535
SERRAGLIO NICOLA per il mappale 1536
MARTINELLO PIETRO per i mappali 1533

PROGETTISTA:
CHEMELLO geom. MICHELE
SAN ZENONE DEGLI EZZELINI (TV) - Via Roma, n. 50/2 - Tel/Fax 0423/968543 - cell. 348/0942359
e-mail: geometrachemello@gmail.com - pec: michele.chemello1@geopec.it

FIRMA:

FIRMA:

SERRAGLIO MUSSOLENTE\03 PDL\TAVOLA 1 PLANIMETRIE - disegnatore KATIA

data: 16 Aprile 2015